


Schemat instalacji technologicznej kotła KRR 1500

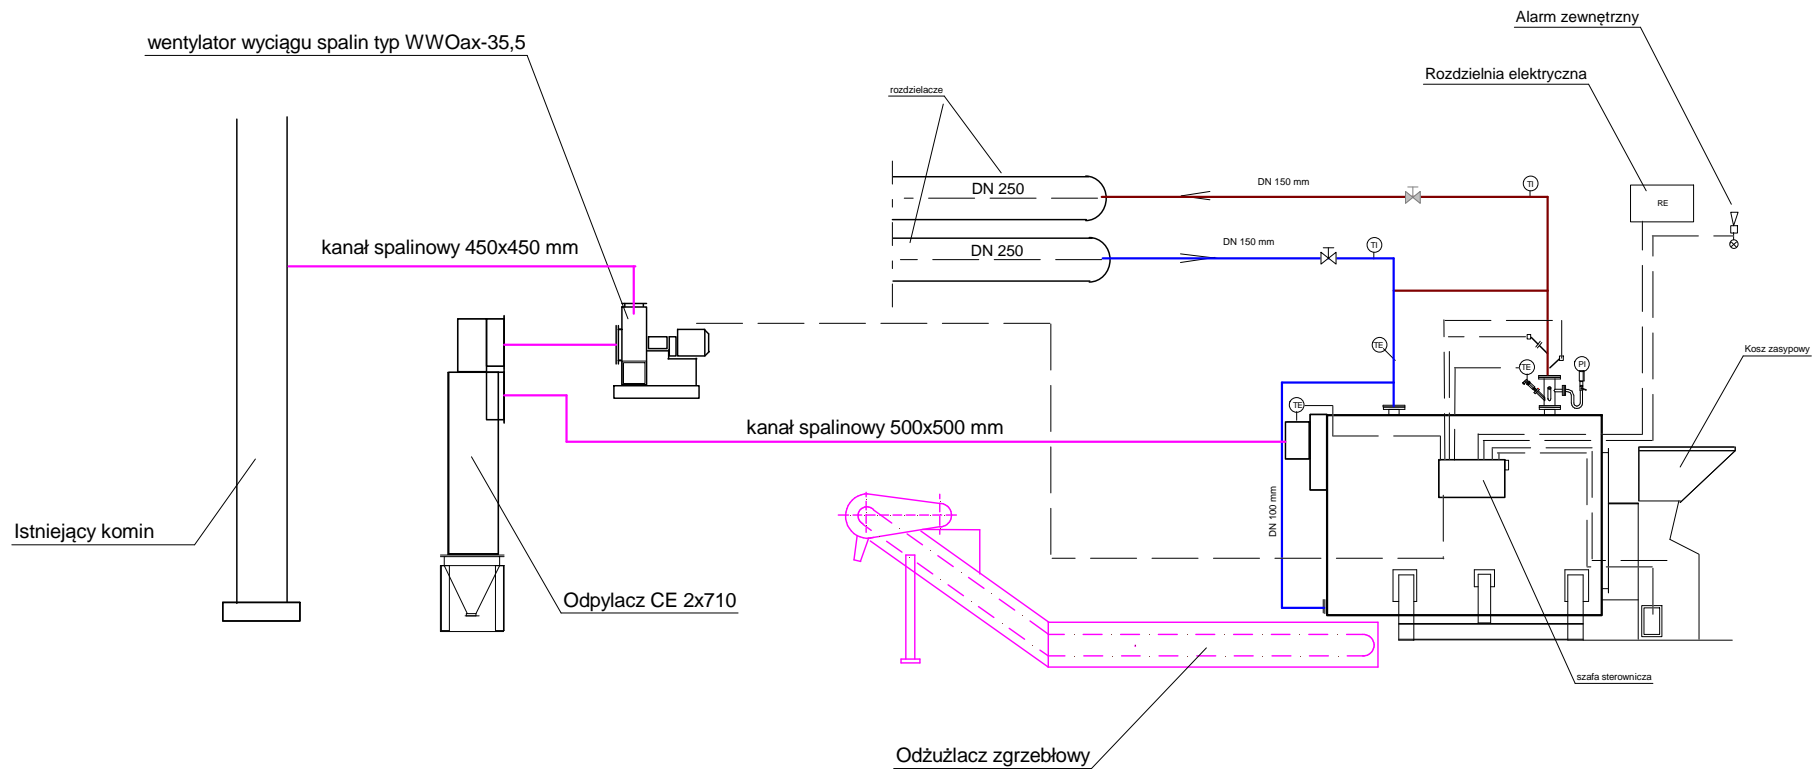

MODERNIZACJA KOTŁOWNI	
Kotłownia Wyzwolenia Żuromin, ul. Wyzwolenia 35/37, działka nr 2155/12	
INSTALACJA TECHNOLOGICZNA	
SCHEMAT TECHNOLOGII KOTŁA KRR 1500	
projektował : mgr inż. Jan Jurek	Rys nr 8/k Skala 1 :100 07. 2018 r.
sprawdził: mgr inż. Marek Łebkowski	